
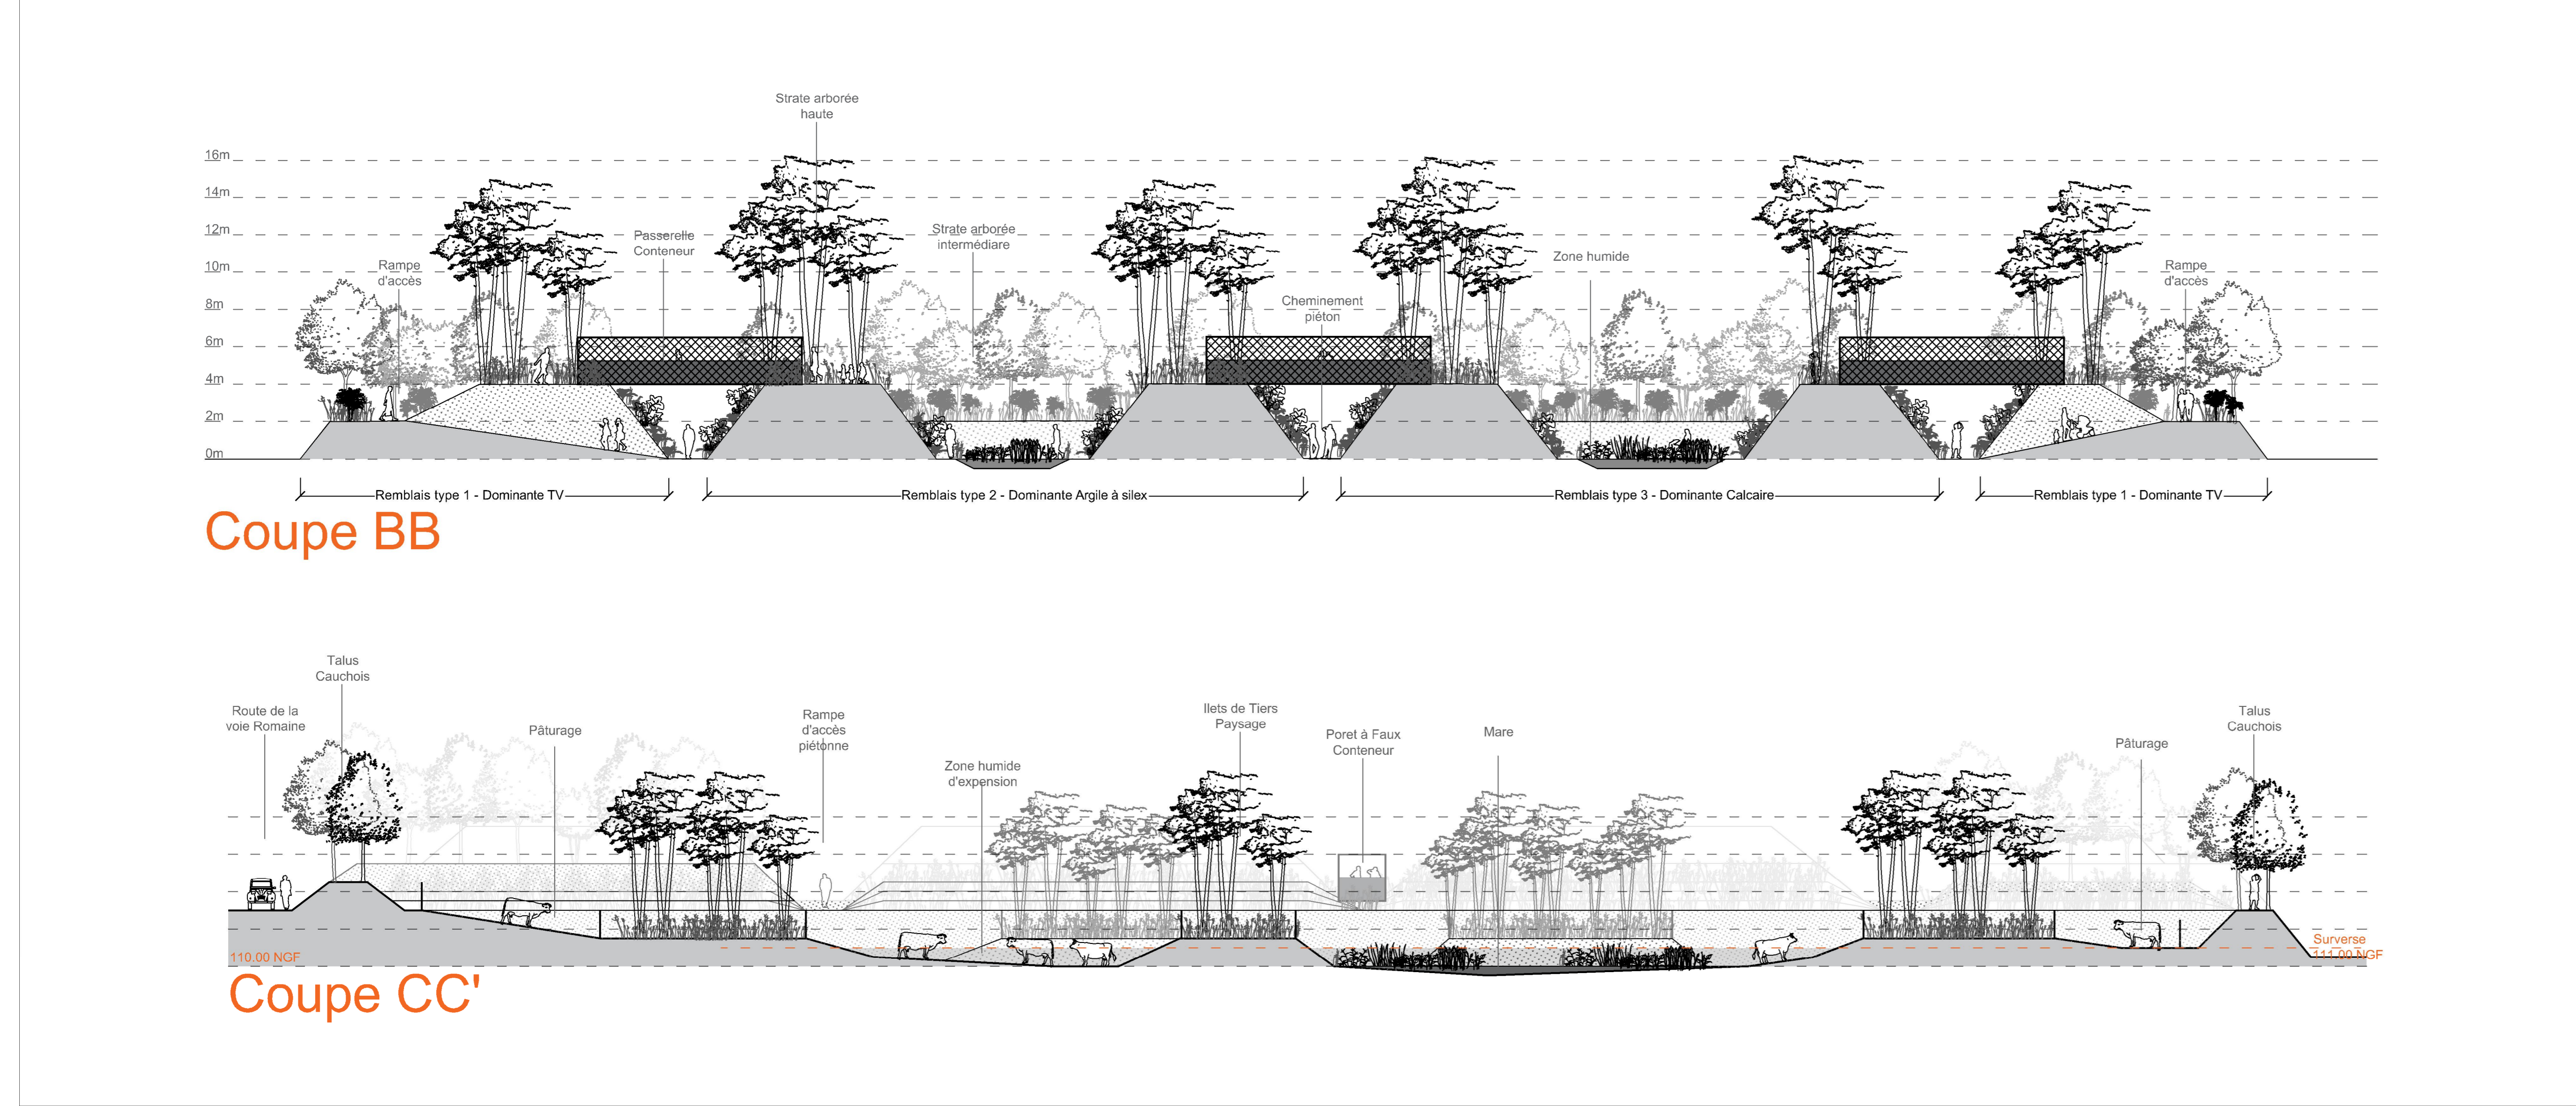
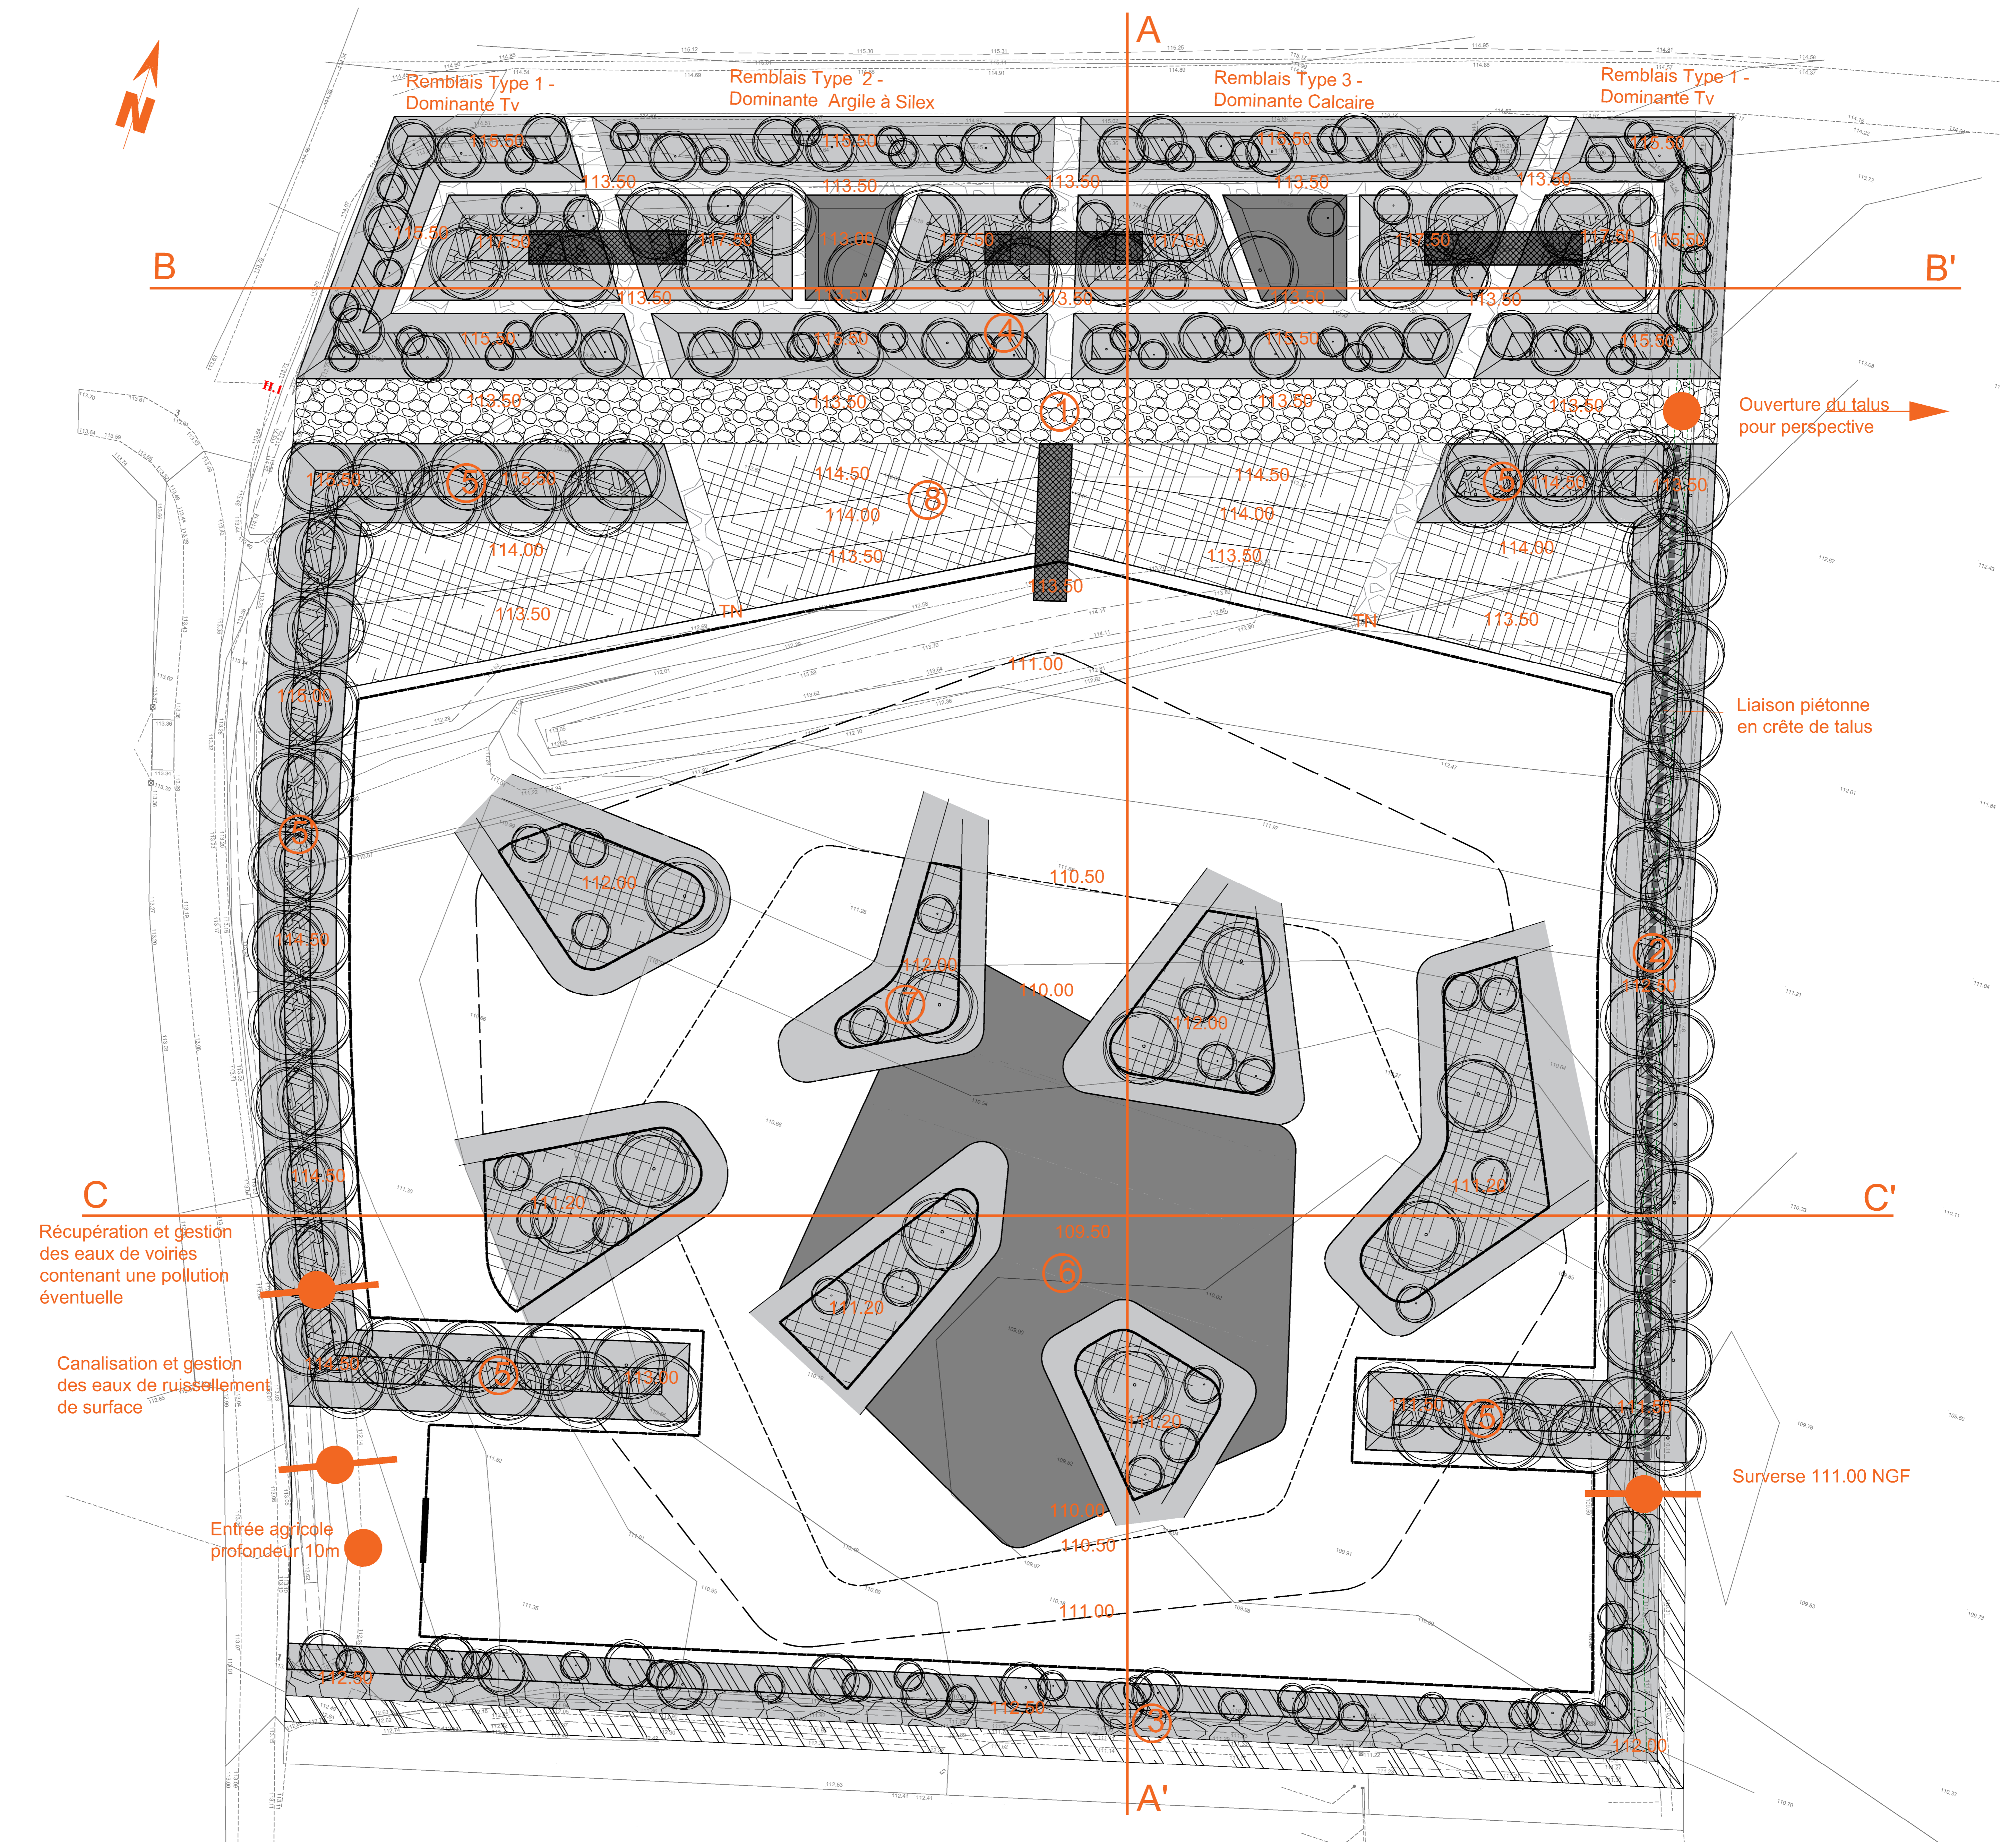


# PLAN ET COUPE ECH1/200

- ① Chemin d'accès empierré largeur 5m
- ② Complement de plantation talus est
- ③ Plantation talus riverains sud
- ④ Remblais talus forestier nord
- ⑤ Création du Clos masuré
- ⑥ Gestion Hydraulique
- ⑦ Ilet de tiers paysage
- ⑧ Contrefort de Miscanthus

- Remblais
- Mare
- Clôtures
- ▨ Miscanthus
- ▨ Bois. Haut
- ▨ Bois. Moyen
- ▨ Terre-pierre
- ▨ Chem.Piét.
- ▨ Conteneur

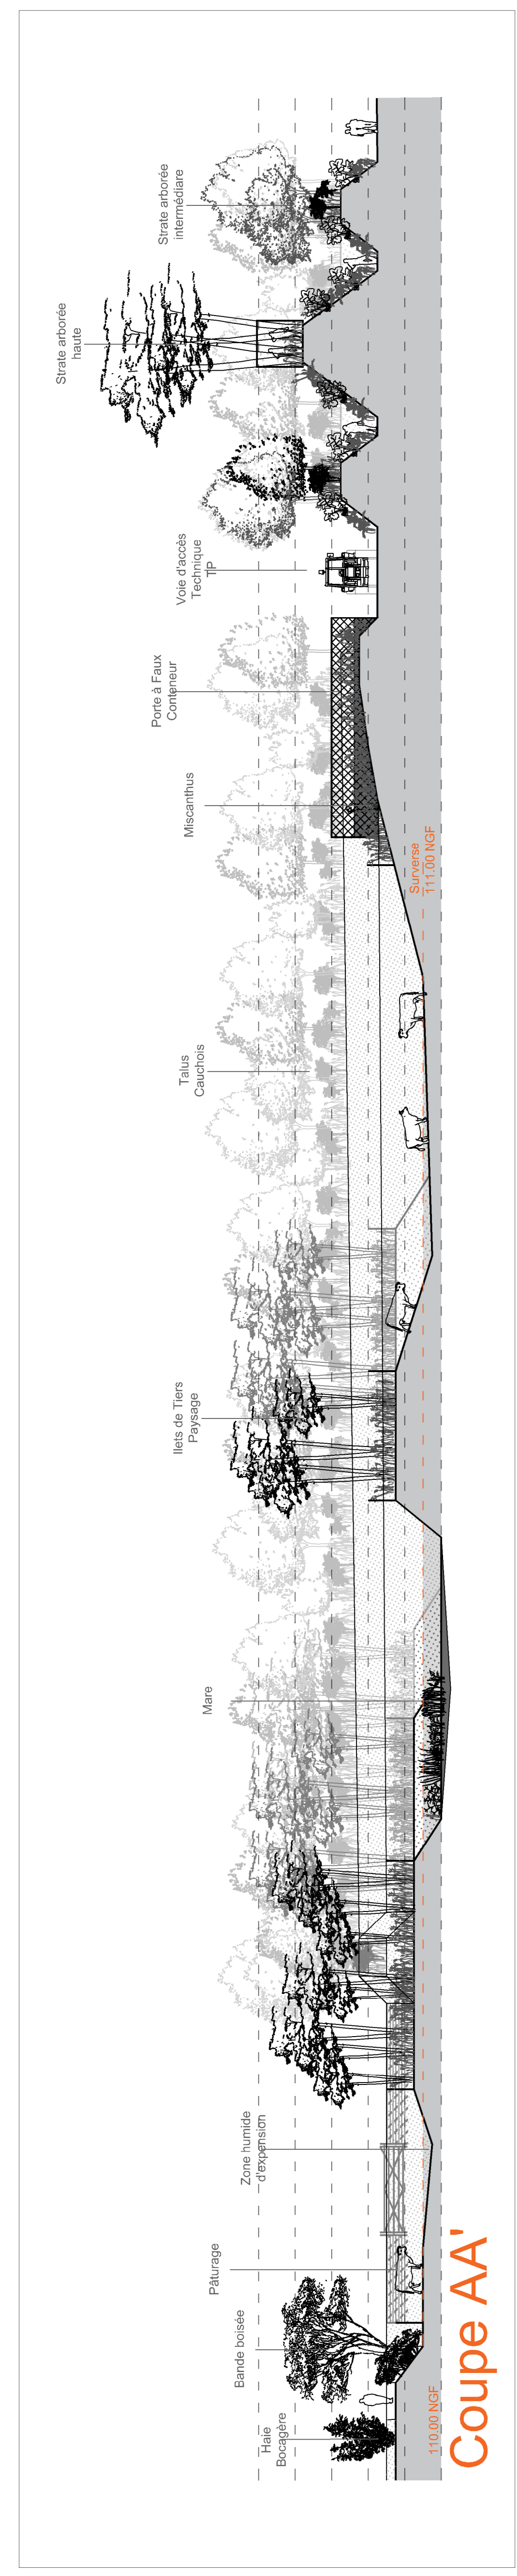

**Aménagement d'une aire  
d'infiltration purturée**

SARL Vandermeersch  
Janvier 2018

**PROJET  
D'AMENAGEMENT**

atelier plan&terre  
296 allée des sapinettes  
76560 OHERVILLE  
port : 06.29.50.23.40  
Mail : pierre.dubos@planetterre.com